


Änderung des Flächennutzungsplanes im Abschnitt Nr. 19 "Solarbiotopverbund Mausdorf-Zweifelsheim"
 Vorhabenbezogener Bebauungsplan Nr. 74 "Solarbiotopverbund Mausdorf-Zweifelsheim"

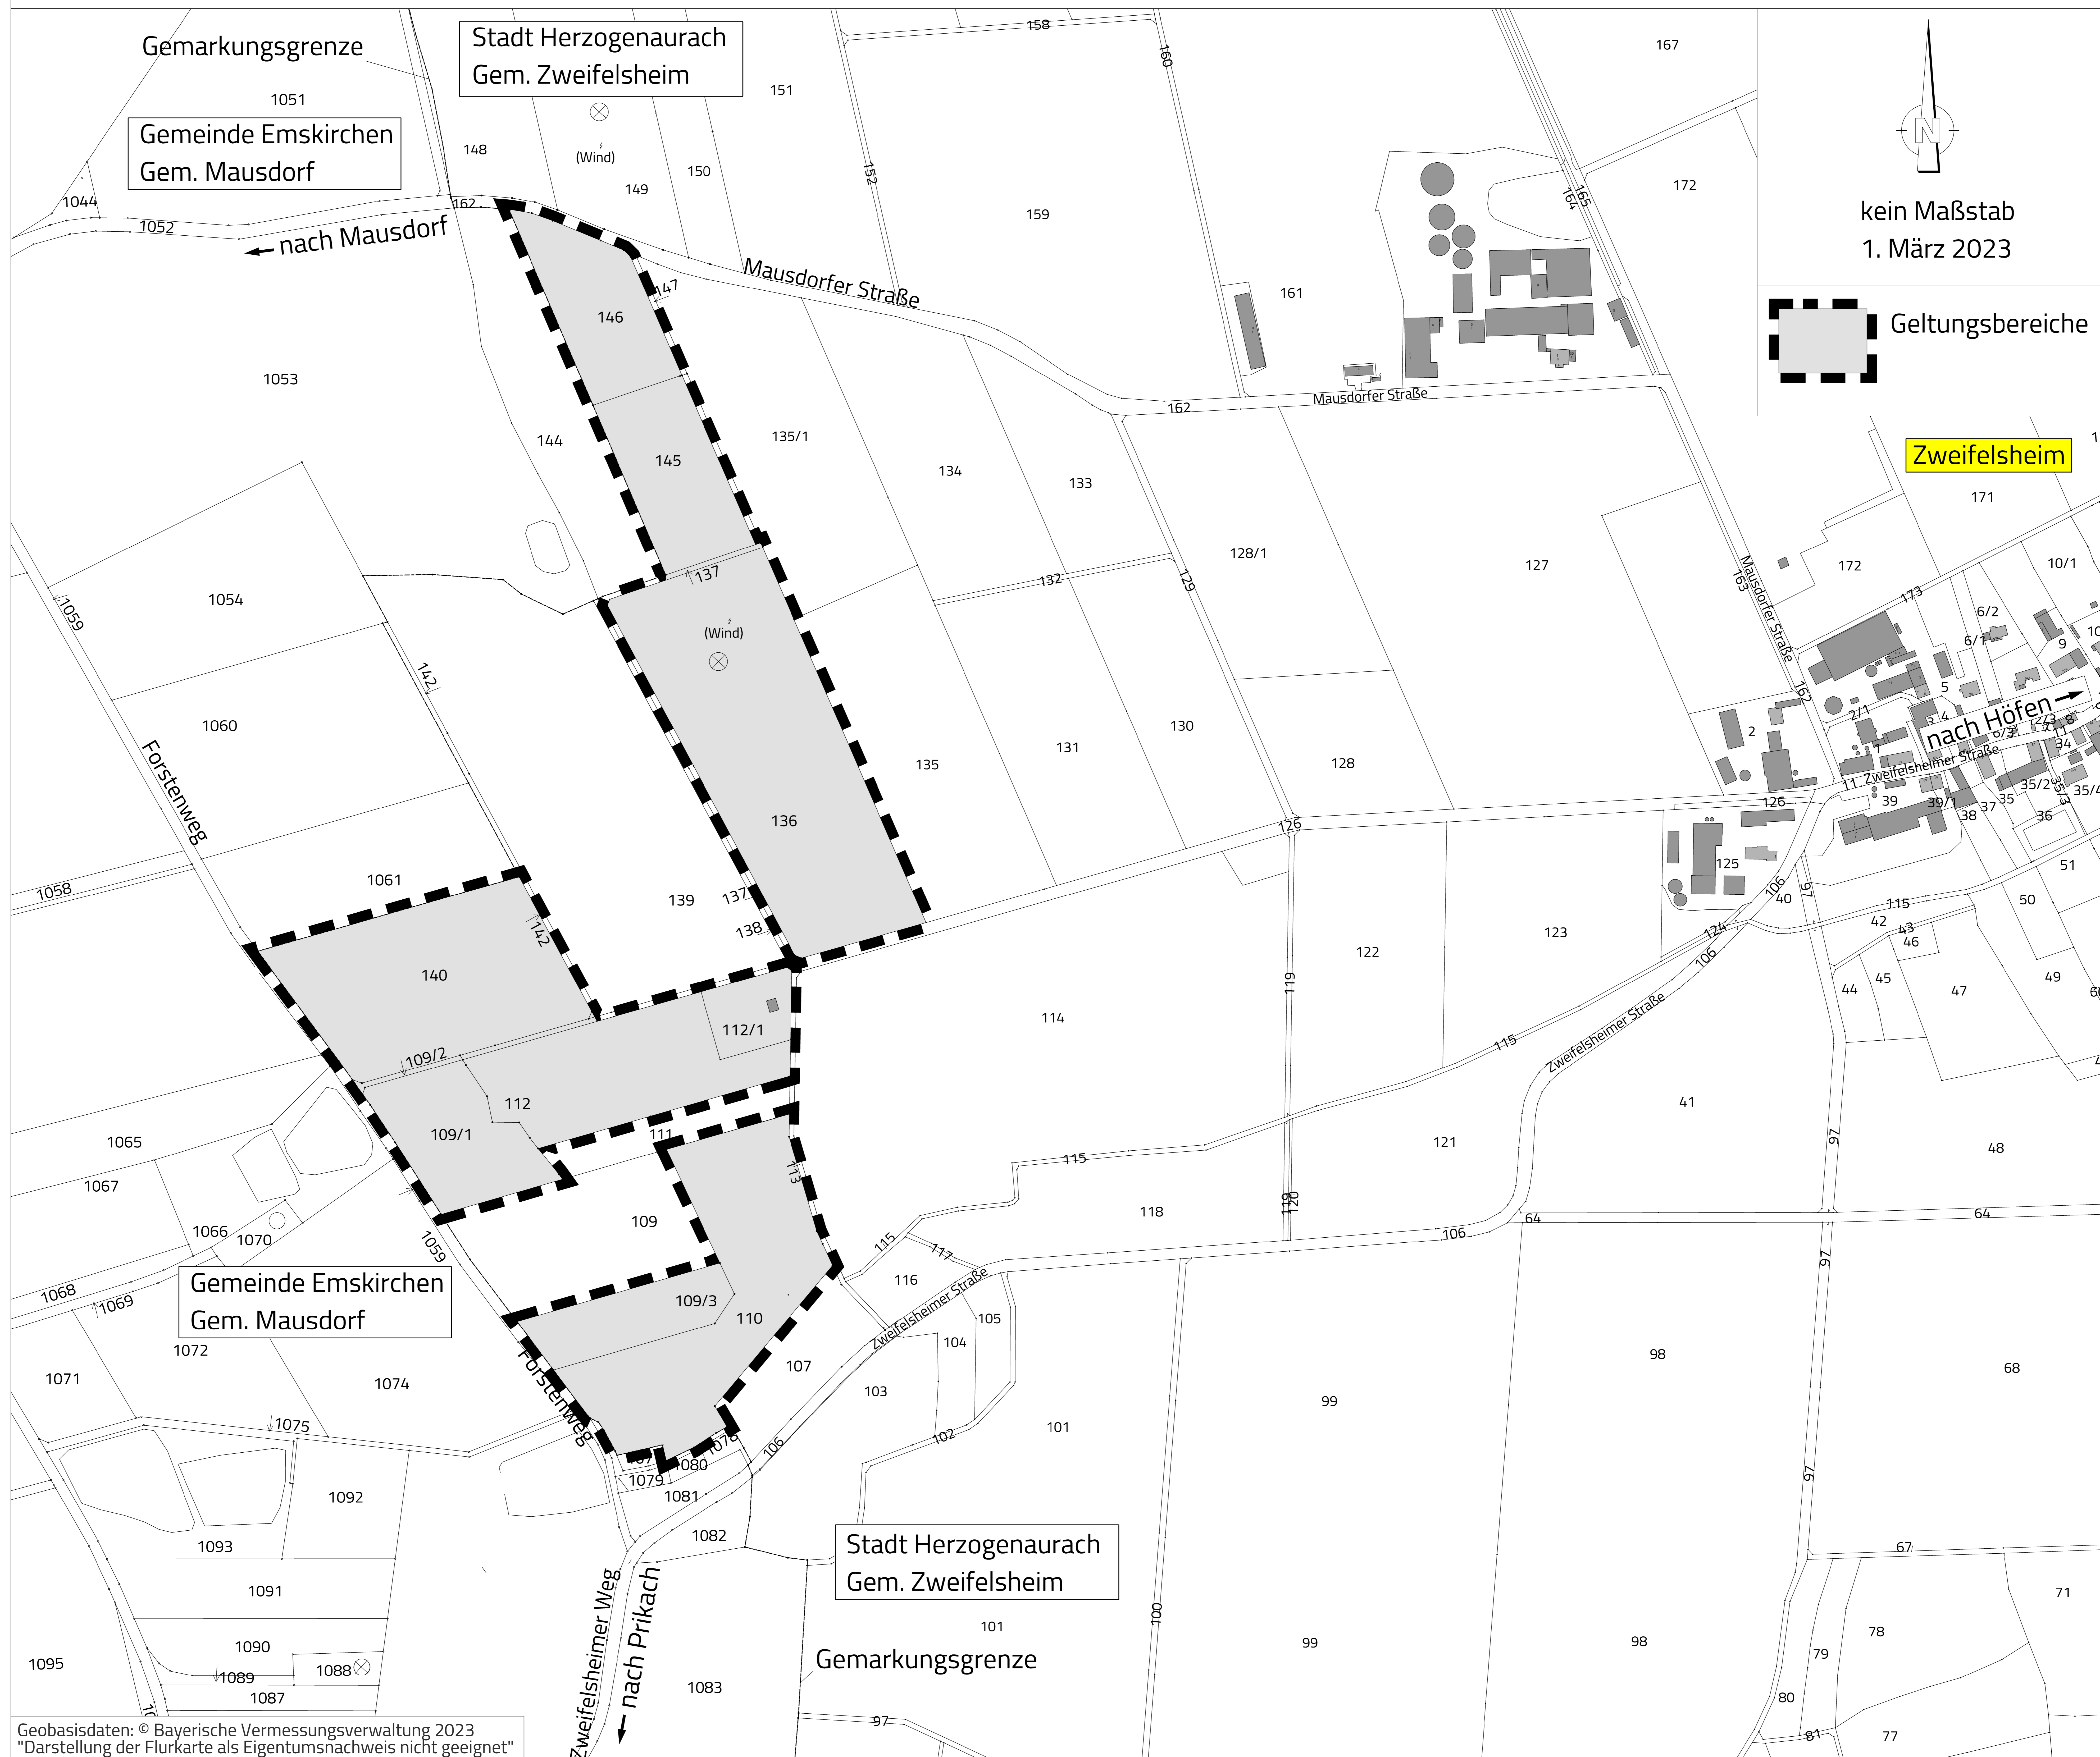

Geobasisdaten: © Bayerische Vermessungsverwaltung 2023
 "Darstellung der Flurkarte als Eigentumsnachweis nicht geeignet"