


50 100 150 200 m

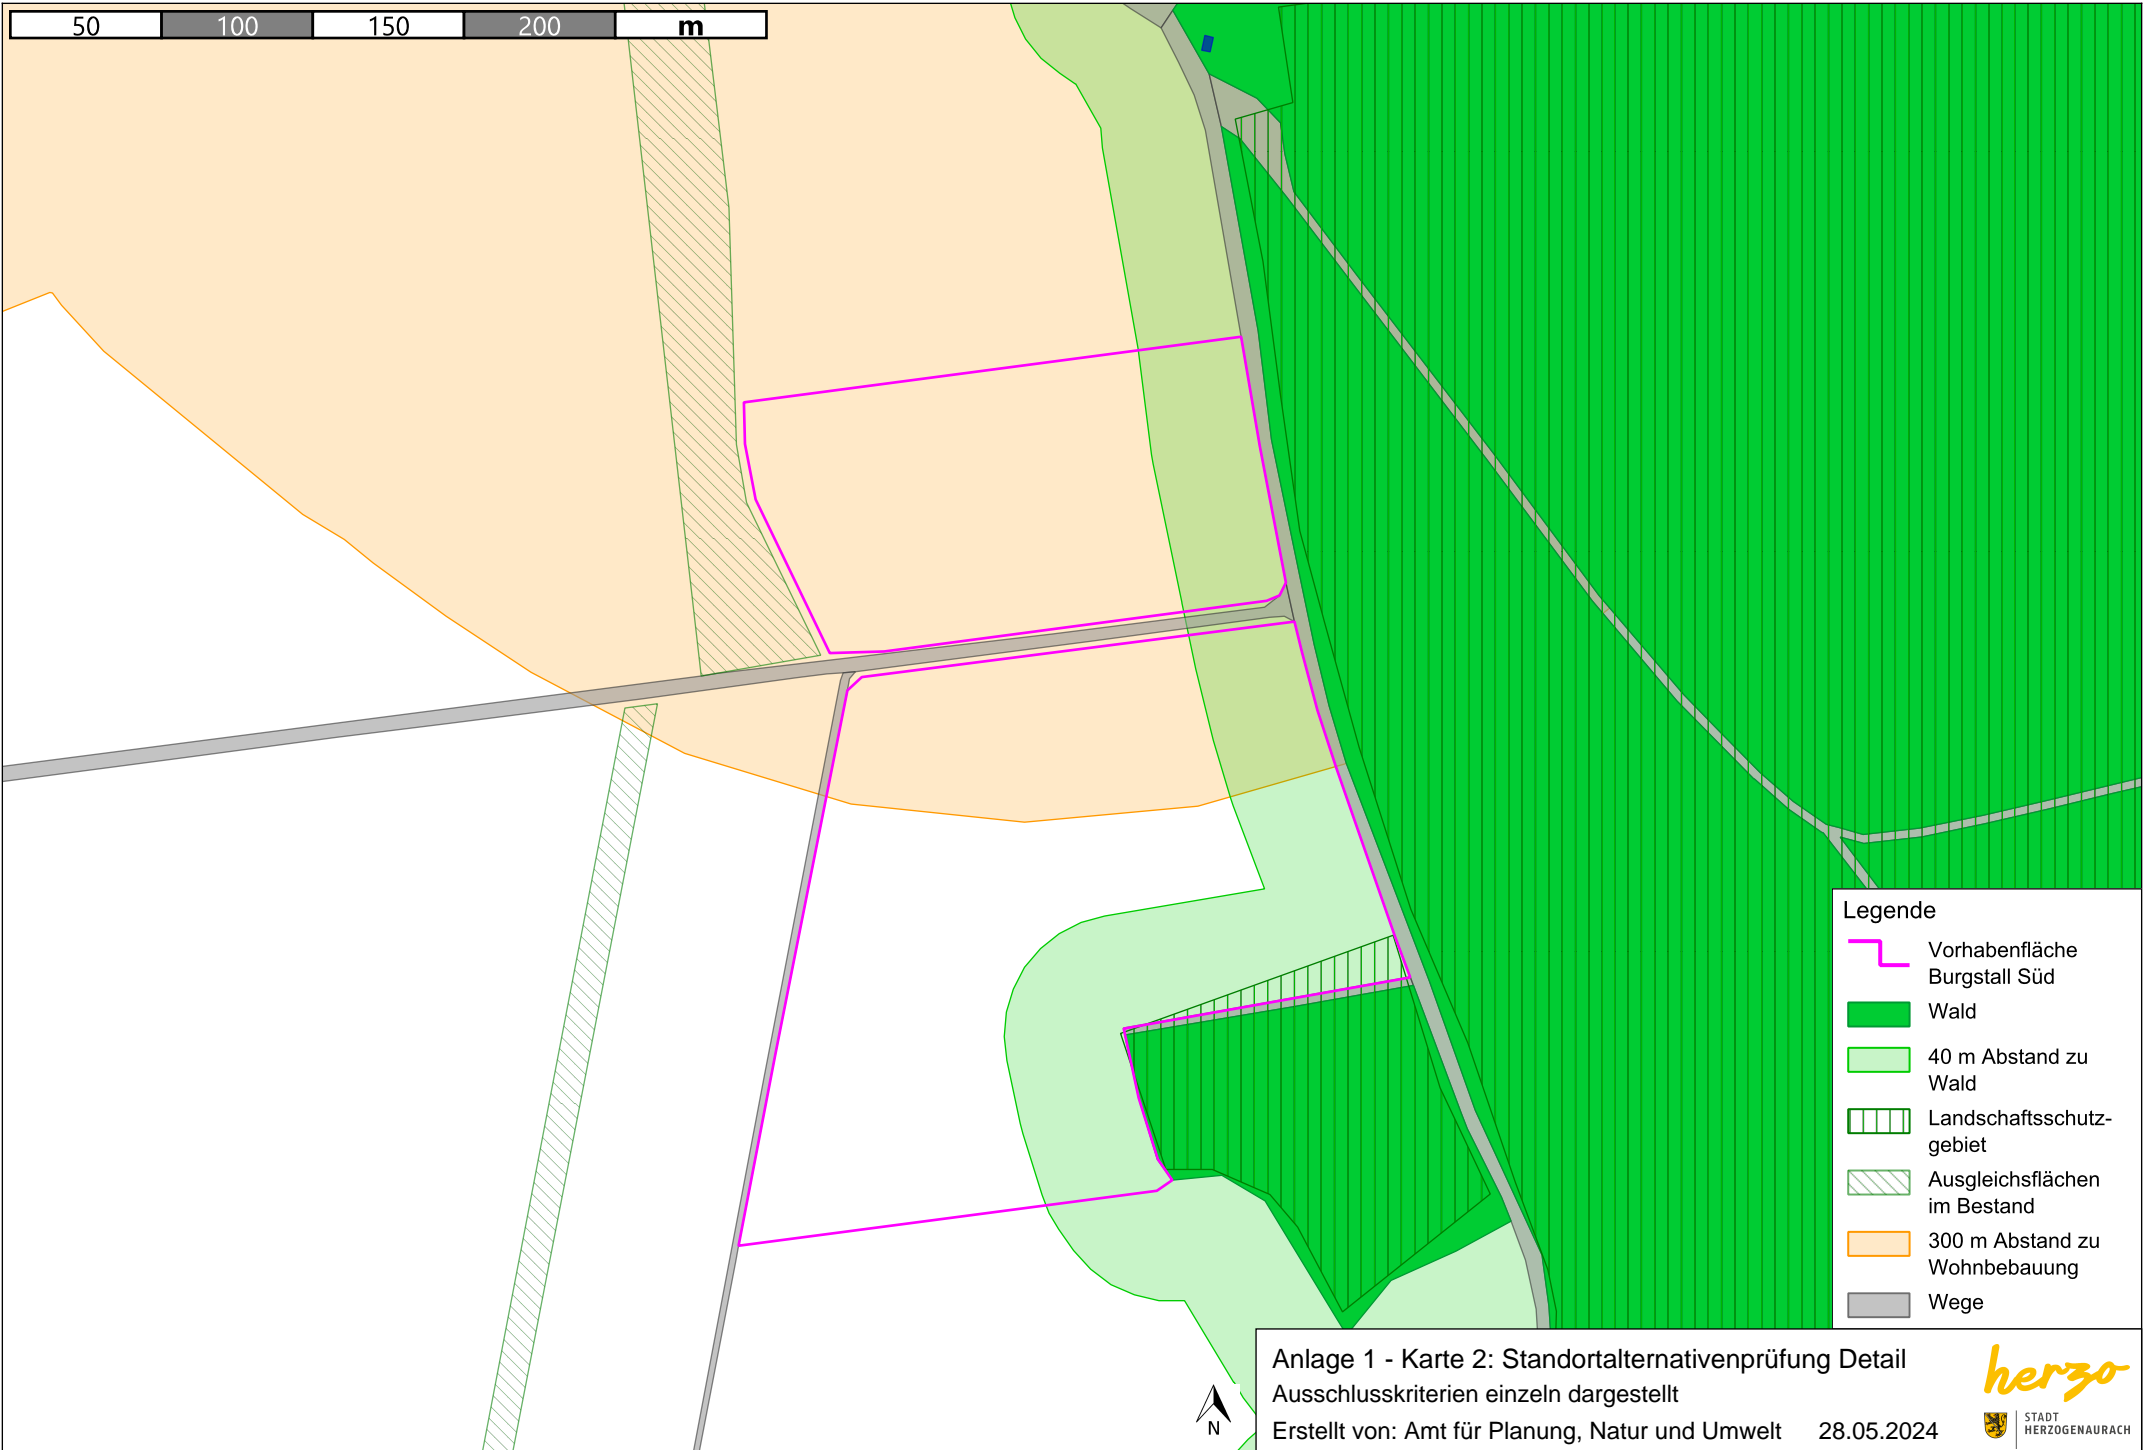

- Legende
- Vorhabenfläche Burgstall Süd
 - Wald
 - 40 m Abstand zu Wald
 - Landschaftsschutzgebiet
 - Ausgleichsflächen im Bestand
 - 300 m Abstand zu Wohnbebauung
 - Wege

Anlage 1 - Karte 2: Standortalternativenprüfung Detail
Ausschlusskriterien einzeln dargestellt
Erstellt von: Amt für Planung, Natur und Umwelt 28.05.2024

